



MINISTERO dell'ISTRUZIONE e del MERITO
UFFICIO SCOLASTICO REGIONALE PER IL LAZIO
Istituto Comprensivo Via Crivelli

Via A. Crivelli, 24 - 00151 ROMA - ☎ **06/5826153** - fax **06/53279609**
rmic8f000g@istruzione.it - rmic8f000g@pec.istruzione.it - <http://icviacrivelli.edu.it/>
Codice Meccanografico: RMIC8F000G - C.F. 97713760581

Circ. n. 56

Roma, 25-10-2023

Alle famiglie

Ai docenti dell'IC

Al personale ATA

Alla scuola dell'Infanzia "Lola di Stefano "

Alla Società Nea ASD Academy

Al Servizio Mensa

All'associazione Basket Lafoudre

Oggetto :Comunicazione inizio lavori scuola primaria "Lola di Stefano".

Si comunica che il giorno **30.10.2023** alle ore 7.00 inizieranno lavori di manutenzione straordinaria presso la sede di scuola primaria "Lola di Stefano", in Via Alessandro Crivelli 24.

I lavori citati consistono in :

1. interventi di manutenzione straordinaria:

- 1.1. interventi di sostituzione degli infissi in tutti gli ambienti contrassegnati da un codice alfanumerico .
- 1.2. interventi di messa in sicurezza delle ringhiere modificando il corrimano portandolo a m. 1,10 dal gradino;
- 1.3. posizionamento nuovo corrimano scale di ingresso, uno per lato;
- 1.4 ricostruzione gabbiotto portineria;
- 1.5 fissaggio di alcune pedate ed alzate della scala di collegamento tra i piani.

Le Lavorazioni sono suddivise nelle seguenti Fasi e Sotto fasi:

- Installazione area cantiere e area per la sosta dei mezzi d'opera
- Allestimento area di cantiere e percorsi di ingresso e uscita
- Realizzazione impianto di cantiere, posizionamento transenne
- interventi di posa a piè d'opera dei nuovi infissi
- **ingresso materiale ore 7:00 – 7:30** nei percorsi transennati come indicati nel Layout di cantiere e nei tempi indicati nel cronoprogramma;
- interventi di smontaggio vecchio infisso - smontaggio vecchio infisso e deposito all'interno dell'ambiente di lavoro, lavoro da effettuarsi senza produrre rumori che possano interferire sulle lezioni;
- interventi di montaggio nuovo infisso - fissaggio dell'infisso al controtelaio esistente senza procurare rumori che possano interferire sulle lezioni;
- Rimozione materiale di cantiere - rimozione di tutto il materiale di lavorazione con pulizia completa dell'ambiente di lavoro; - **uscita materiale ore 16:30 – 17:30** nei percorsi transennati come indicati nel Layout di cantiere e nei tempi indicati nel cronoprogramma;

Al fine di minimizzare le interferenze tra i fruitori dell'immobile e le lavorazioni previste in progetto e deve garantire la funzionalità delle parti di immobile non interessate dall'intervento, sono state formulate le seguenti prescrizioni:

- Le attrezzature di cantiere e le aree saranno recintate e con ingresso dedicato, transennato e con apposta adeguata segnaletica di sicurezza, presente su Via de Calvi .
- Le lavorazioni rumorose e/o con produzione di poveri saranno eseguite non in contrasto con il normale svolgimento delle attività didattica;
- l'impresa provvederà ad informare preventivamente il referente della scuola assicurando una adeguata compartimentazione delle zone interessate alle lavorazioni.
- Durante l'intera durata dei lavori non dovranno mai essere ostruite le uscite di emergenza per consentire l'esodo dei fruitori in caso di pericolo grave ed immediato.

- Ultimate le lavorazioni gli ambienti interessati saranno adeguatamente bonificati dalla presenza di polveri o residui delle lavorazioni.

In particolare

- Le attività si svolgeranno all'interno dell'edificio scolastico.
- Le aree possibili di interferenza sono gli accessi esterni e il percorso che porta all'area dei lavori. Per questo motivo gli accessi al cantiere avverranno al di fuori degli orari di ingresso e uscita degli alunni.
- L'area di cantiere verrà delimitata e sarà inaccessibile alle persone non addette ai lavori.
- I lavoratori non potranno circolare nelle aree esterne non delimitate durante gli orari di ricreazione.

La turnazione riguarderà prima le classi posizionate più vicine all'AULA JOLLY, cioè l'aula libera presente in ogni piano, dove attualmente si svolge alternativa :

I Collaboratori Scolastici del piano avranno cura di allestire , ordinare e pulire in maniera approfondita l'AULA JOLLY presente al piano , posizionando almeno 21 banchi e 21 sedie .

E' opportuno che i docenti non lascino materiali fuori dagli armadi , incustoditi e sulle finestre e consegneranno i PC in aula informatica al docente Carletti Fabio.

Nei giorni 30 e 31 ottobre è inibito l'uso del cortile.

Piano di turnazione :

- Piano Terra : si rende necessario solo per il giorno 31.10.2023 : Classi in ordine di turnazione 5^C , Infanzia antimeridiano ; la 2^B non è interessata ai lavori .


I referenti della scuola primaria sono individuati nei docenti Rapone, de Bari e nella Collaboratrice Scolastica Matranga Marina , che informeranno il DS e il DSGA di qualsiasi criticità.

In allegato il cronoprogramma per la settimana 30.10.2023 al 4.11.2023, che è passibile di modifiche.


Il Dirigente Scolastico
Dott.ssa Marina D'Istria

7. **Planimetria d'impianto del cantiere**
(per la legenda vedere cronoprogramma)

LAYOUT DI CANTIERE

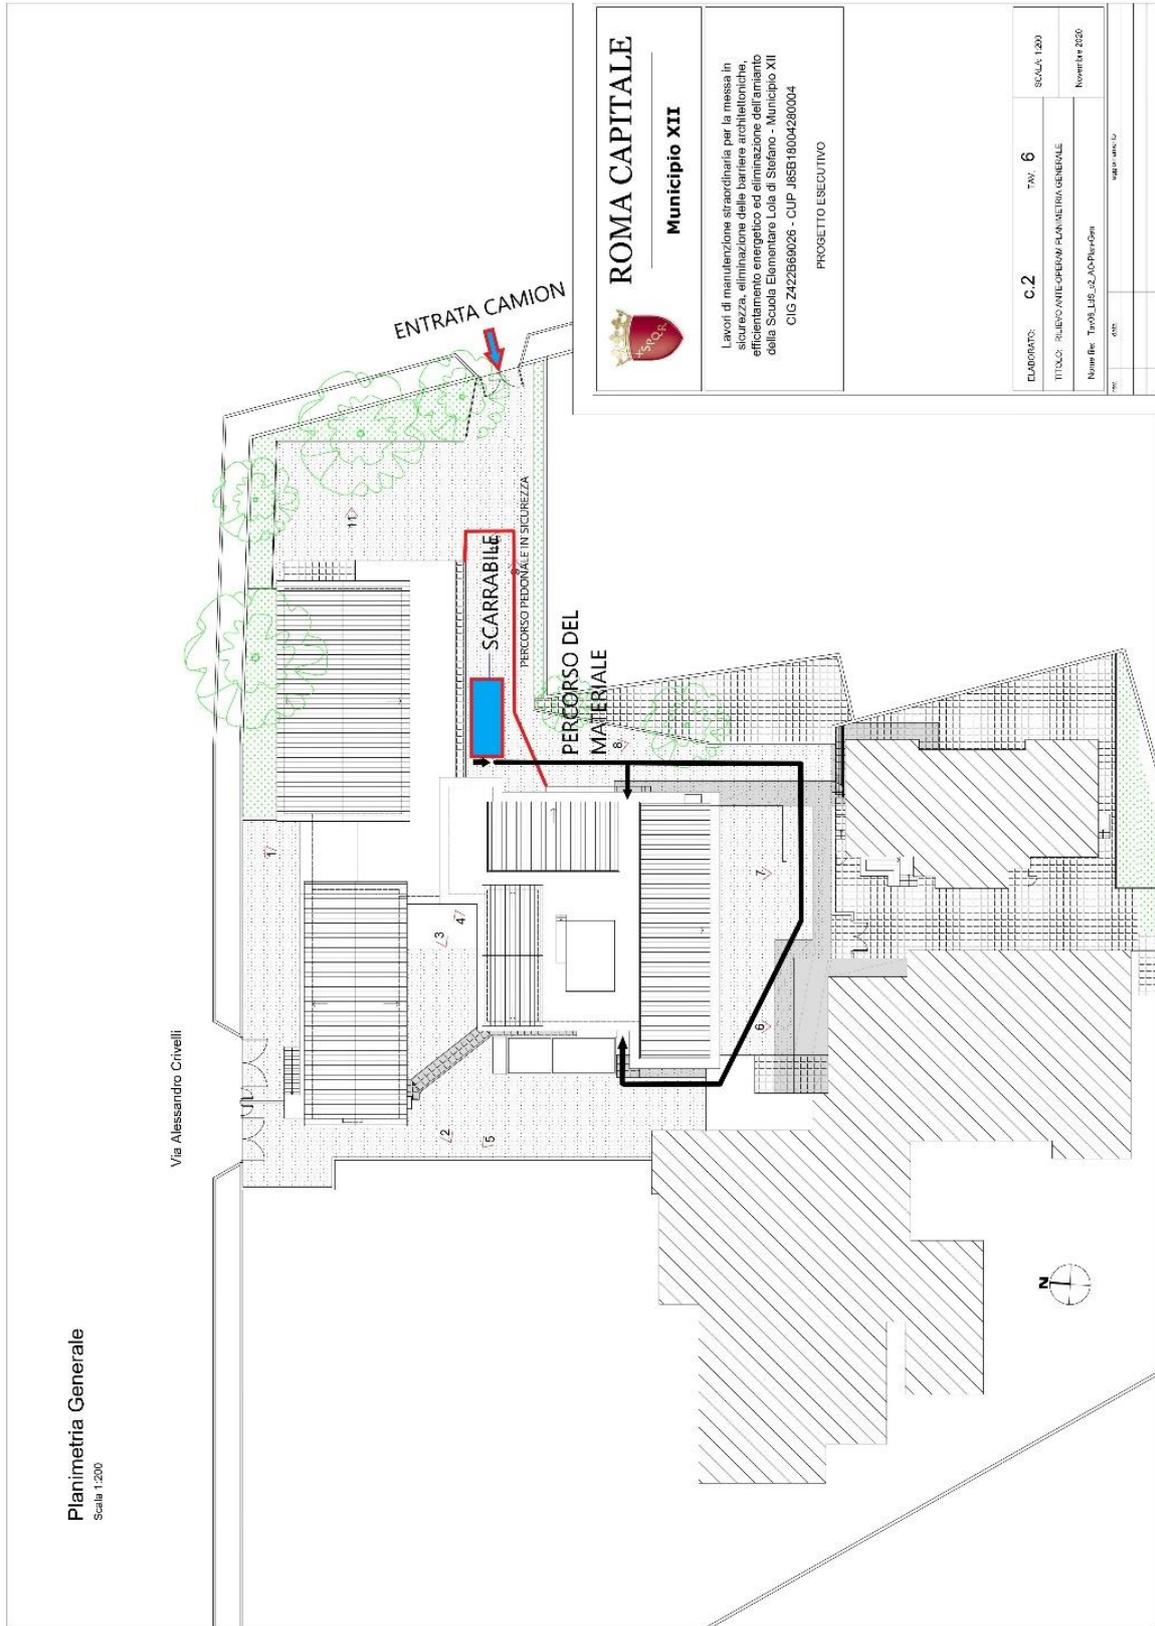

Piano Terra
Scala 1:100

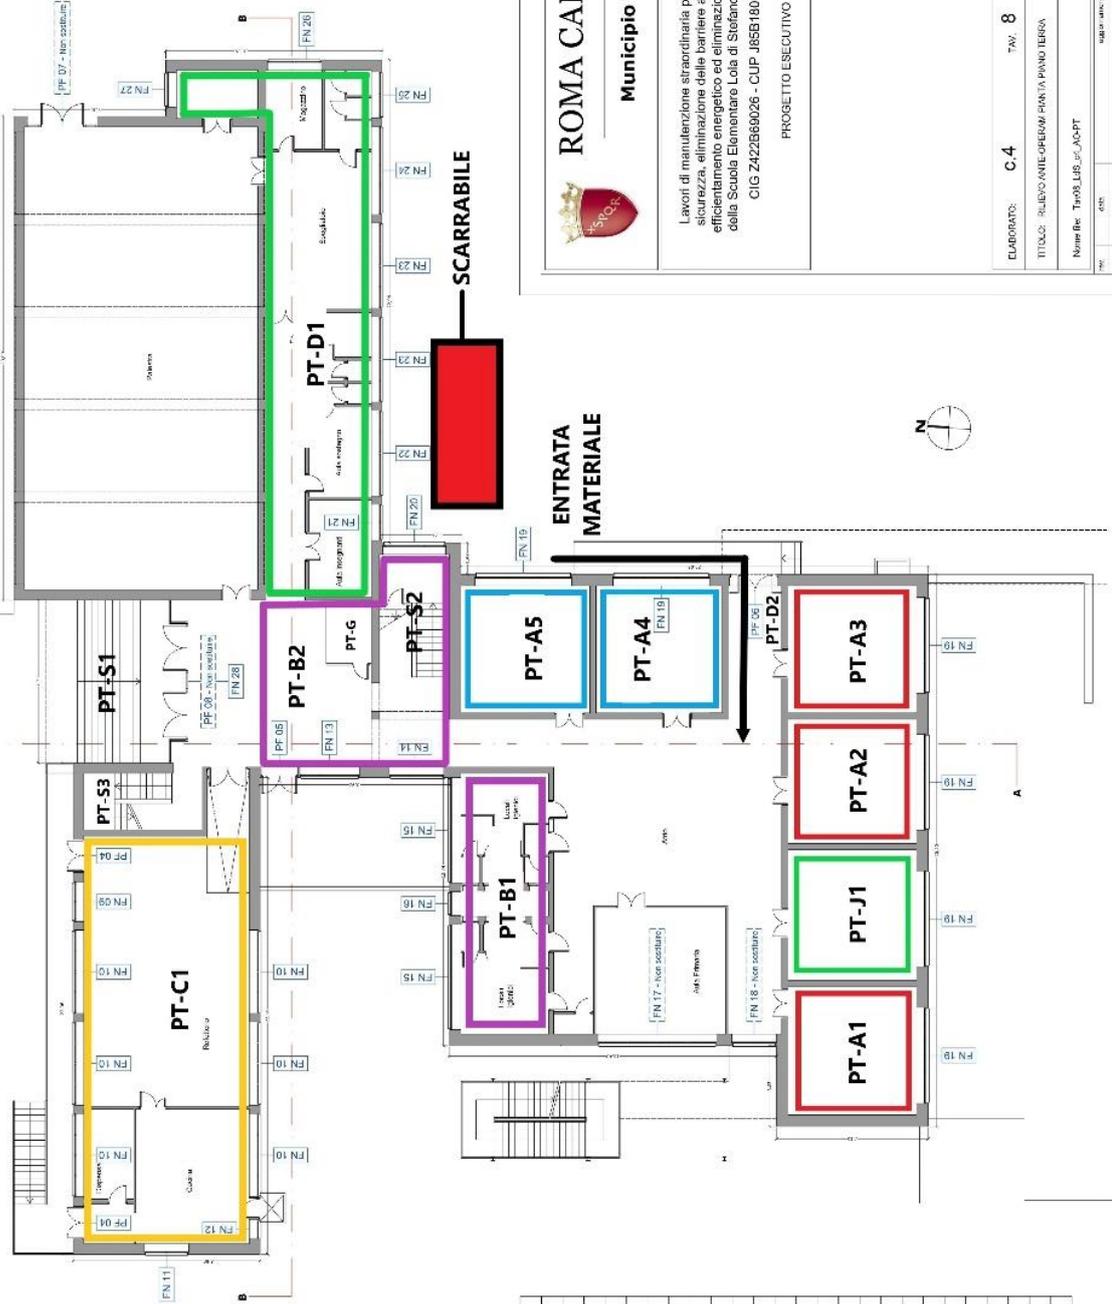


Nome	H [mm]	L [mm]
PF 04	207	166
FN 09	89	190
FN 10	80	308
FN 11	89	230
FN 12	80	91
PF 05	212	183
FN 13	109	281
FN 14	109	257
FN 15	109	500
FN 16	109	113
FN 17	166	540
FN 18	166	210
FN 19	166	456
PF 06	329	250
FN 20	168	296
FN 21	162	170
FN 22	162	406
FN 23	85	406
FN 24	80	420
FN 25	85	218
FN 26	80	254
FN 27	89	165
PF 07	207	340
PF 08	220	773
FN 28	44	773

ROMA CAPITALE
Municipio XII

Lavori di manutenzione straordinaria per la messa in sicurezza, eliminazione delle barriere architettoniche, efficientamento energetico ed eliminazione dell'amianto della Scuola Elementare Lora di Stefano - Municipio XII
CIG Z422868026 - CUP J85B18004280004
PROGETTO ESECUTIVO

ELABORATO: C.4	TAV. 8	SCALA: 1/100
TITOLO: RILEVAMENTO OPERATIVO PIANO TERRA		
Numero: Tavolo_L06_01_A0-PT		
Data: 04/01/2020		
Autore: S.M.A.S. S.p.A.		

Piano Secondo
Scala 1:100

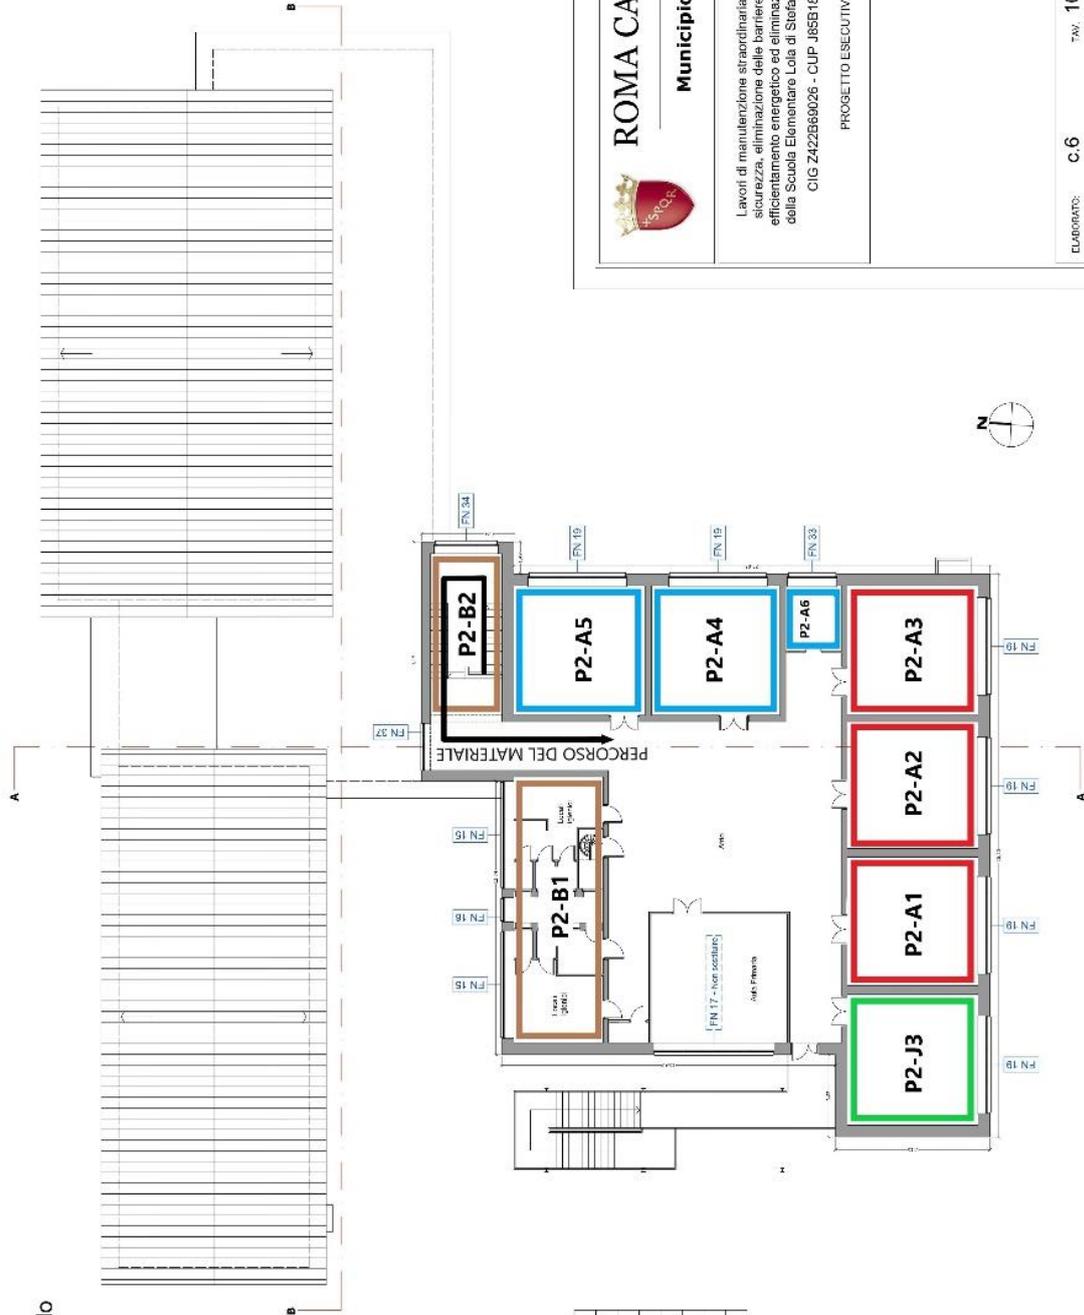

Nome	H [cm]	L [cm]
FN 15	109	500
FN 16	109	113
FN 17	166	500
FN 19	136	456
FN 33	166	226
FN 34	395	296
FN 37	260	230

ROMA CAPITALE



Municipio XII

Lavori di manutenzione straordinaria per la messa in sicurezza, eliminazione delle barriere architettoniche, efficientamento energetico ed eliminazione dell'amianto della Scuola Elementare Lota di Stefano - Municipio XII
CIG Z422B69026 - CUP J85B18004280004

PROGETTO ESECUTIVO

ELABORATO:	C.6	FAV. 10	SCALA: 1:100
TITOLO:	RILEVIO ANTE-OPERAM FIAN DA PIANO SECONDO		
Nome file:	TavoLUB_08_002		
DATA:	Novembre 2020		

www.roma.it

8. Ambiti temporali d'interferenza (Cronoprogramma)

CRONOPROGRAMMA PRIMA SETTIMANA DAL 30/10/2023 AL 04/11/2023							"Lavori di Manutenzione Straordinaria per la messa in sicurezza, eliminazione delle barriere architettoniche, efficientamento energetico ed eliminazione dell'amianto della scuola elementare Lola Di Stefano – Municipio XII" via Crivelli n.24 - 00151 Roma – Municipio XII. OP_190241			
prog	GIORNO	ORA	G	ID	INTERVENTO	PIANO	DESTINAZIONE	SPOSTAMENTI	NOTE	
1	30/10/2023	7:00-17:00	Lu	PS-D1	PF02-FN04	sotterraneo	deposito	-	ingresso materiale ore 7:00 - 7:30 percorso esterno protetto - uscita materiale dopo le 16:30	
				PS-D2	FN05		deposito	-		
				PS-D3	PF02		deposito	-		
				PS-D4	FN01		bagno	-		
2	31/10/2023	7:00-17:00	Ma	PT-J1	FN19	terra	aula jolly	-	ingresso materiale ore 7:00 - 7:30 percorso esterno protetto - uscita materiale dopo le 16:30	
				PT-A2	FN19		aula	in P1-J2		
				PT-A3	FN19		aula	in P2-J3		
3	01/11/2023	7:00-17:00	Me	PT-A1	FN19	terra	aula	in PT-J1	(Giorno festivo) indicazioni non tassative) ingresso materiale ore 7:00 - 7:30 percorso esterno protetto - uscita materiale dopo le 16:30	
				PT-A4	FN19		aula	in P1-J2		
				PT-A5	FN19		aula	in P2-J3		
4	02/11/2023	7:00-17:00	Gi	P1-J2	FN19	primo	aula jolly	-	ingresso materiale ore 7:00 - 7:30 percorso esterno-interno protetto - uscita materiale dopo le 16:30	
				P1-A1	FN19		aula	in PT-J1		
				P1-A2	FN19		aula	in P2-J3		
5	03/11/2023	7:00-17:00	Ve	P1-A3	FN19	primo	aula	in PT-J1	ingresso materiale ore 7:00 - 7:30 percorso esterno-interno protetto - uscita materiale dopo le 16:30	
				P1-A4	FN19		aula	in P1-J2		
				P1-A5	FN19		aula	in P2-J3		
6	04/11/2023	8:00-17:00	Sa	PT-S1	montaggio n. 2 corrimani	terra	scala esterna	-	non ci sono attività scolastiche, eventuale uso della palestra con accesso dall'esterno	
				PT-B1	FN15-FN16-FN15	terra	bagno	-		
				PT-D2	PF06	terra	atrio	-		
				PT-B2	PF05-FN13-EN14	terra	scala - corridoio	-		
				PT-S2	rialzo ringhiera	terra-primo	scala interna	-		

9. Ambienti e luoghi di possibile interferenza

Ambienti/luoghi	si	no
Pertinenze esterne (ingressi al plesso scolastico)	X	
Atrio d'ingresso	X	
Scale Interne	X	
Servizi igienici	X	
Aule o altri locali	X	
Refettorio	X	
Palestra	X	

10. Orari di possibile interferenza

Le attività dell'Istituto, per l'edificio interessato dai lavori, vengono svolte negli orari di cui alla tabella che segue:

Soggetti interessati	Orario di servizio
Addetti amministrativi	08,30 – 16,15
Collaboratori scolastici	07,30 – 16,15
Insegnanti	08,00 – 14,00
Allievi	08,00 – 14,00

11. Rischi specifici presenti nei luoghi di lavoro

Nei luoghi in cui verranno svolte le lavorazioni non sono presenti rischi specifici, sono però presenti alcune situazioni strutturali e manutentive non corrette che sono oggetto di specifica segnalazione. È comunque disponibile presso l'Istituto l'intera documentazione di prevenzione.

12. Rischi standard introdotti dall'attività lavorativa in appalto

I principali rischi derivanti dalle attività sono:

- Rischio rumore
- Rischio da polveri
- Rischio investimento vie di transito

13. Misure di prevenzione indicate dalla committenza

Al fine di minimizzare le interferenze tra i fruitori dell'immobile e le lavorazioni previste in progetto e deve garantire la funzionalità delle parti di immobile non interessate dall'intervento, sono state formulate le seguenti prescrizioni:

- Le attrezzature di cantiere e le aree saranno recintate e con ingresso dedicato, transennato e con apposta adeguata segnaletica di sicurezza (come da layout di cantiere pagg. 9-10-11).
- Le lavorazioni rumorose e/o con produzione di polveri saranno eseguite non in contrasto con il normale svolgimento delle attività didattiche; l'impresa provvederà ad informare preventivamente il referente della scuola assicurando una adeguata compartimentazione delle zone interessate alle lavorazioni.
- Durante l'intera durata dei lavori non dovranno mai essere ostruite le uscite di emergenza per consentire l'esodo dei fruitori in caso di pericolo grave ed immediato.
- Ultime le lavorazioni gli ambienti interessati saranno adeguatamente bonificati dalla presenza di polveri o residui delle lavorazioni.

In particolare

- **Le attività si svolgeranno all'interno dell'edificio scolastico.**
- **Le aree possibili di interferenza sono gli accessi esterni e il percorso che porta all'area dei lavori. Per questo motivo gli accessi al cantiere avverranno al di fuori degli orari di ingresso e uscita degli alunni.**
- **L'area di cantiere verrà delimitata e sarà inaccessibile alle persone non addette ai lavori.**
- **I lavoratori non potranno circolare nelle aree esterne non delimitate durante gli orari di ricreazione.**